


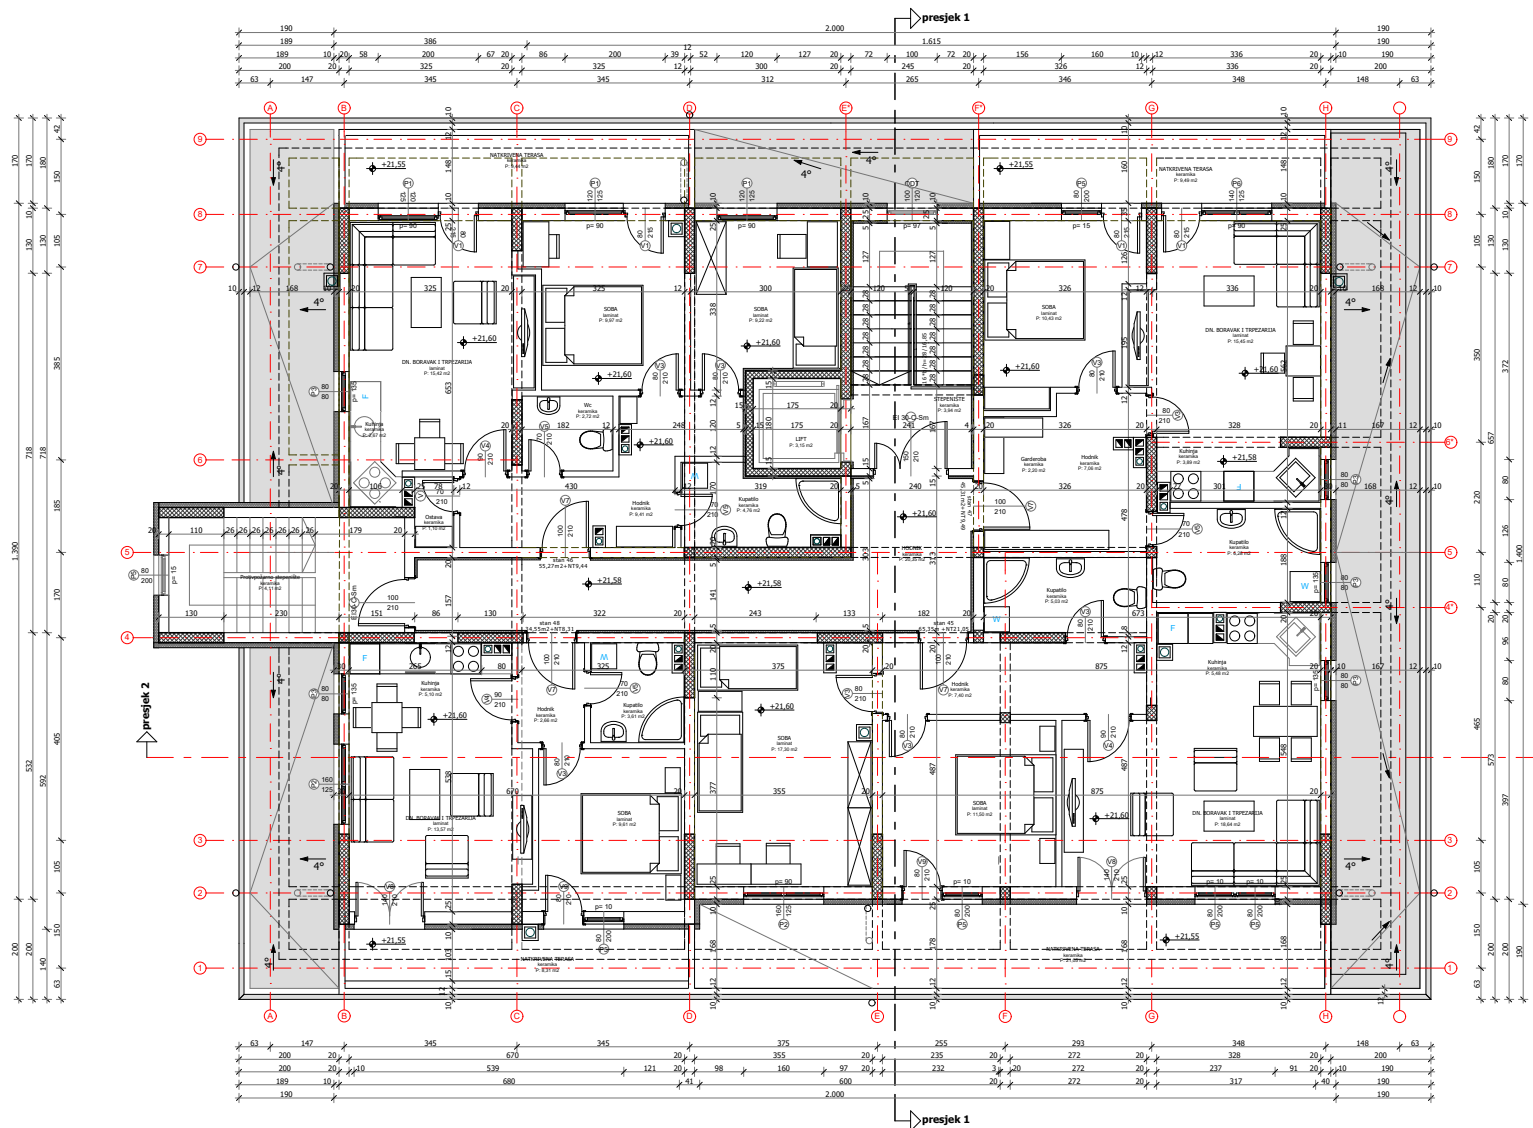

UKUPNO KORISNA POVRŠINA POVUČENE ETAŽE 279,22 m²
BRUTO POVRŠINA POVUČENE ETAŽE 315,28 m²

	"NVD Family" d.o.o. Derventa	GLAVNI PROJEKAT ZA IZGRADNJU STAMBENO-POSLOVNOG OBJEKTA "DOM-INVEST" d.o.o. Istočno Sarajevo ARHITEKTURA OSNOVNA POVUČENE ETAŽE 020519 A2 1:50 11
--	--	--