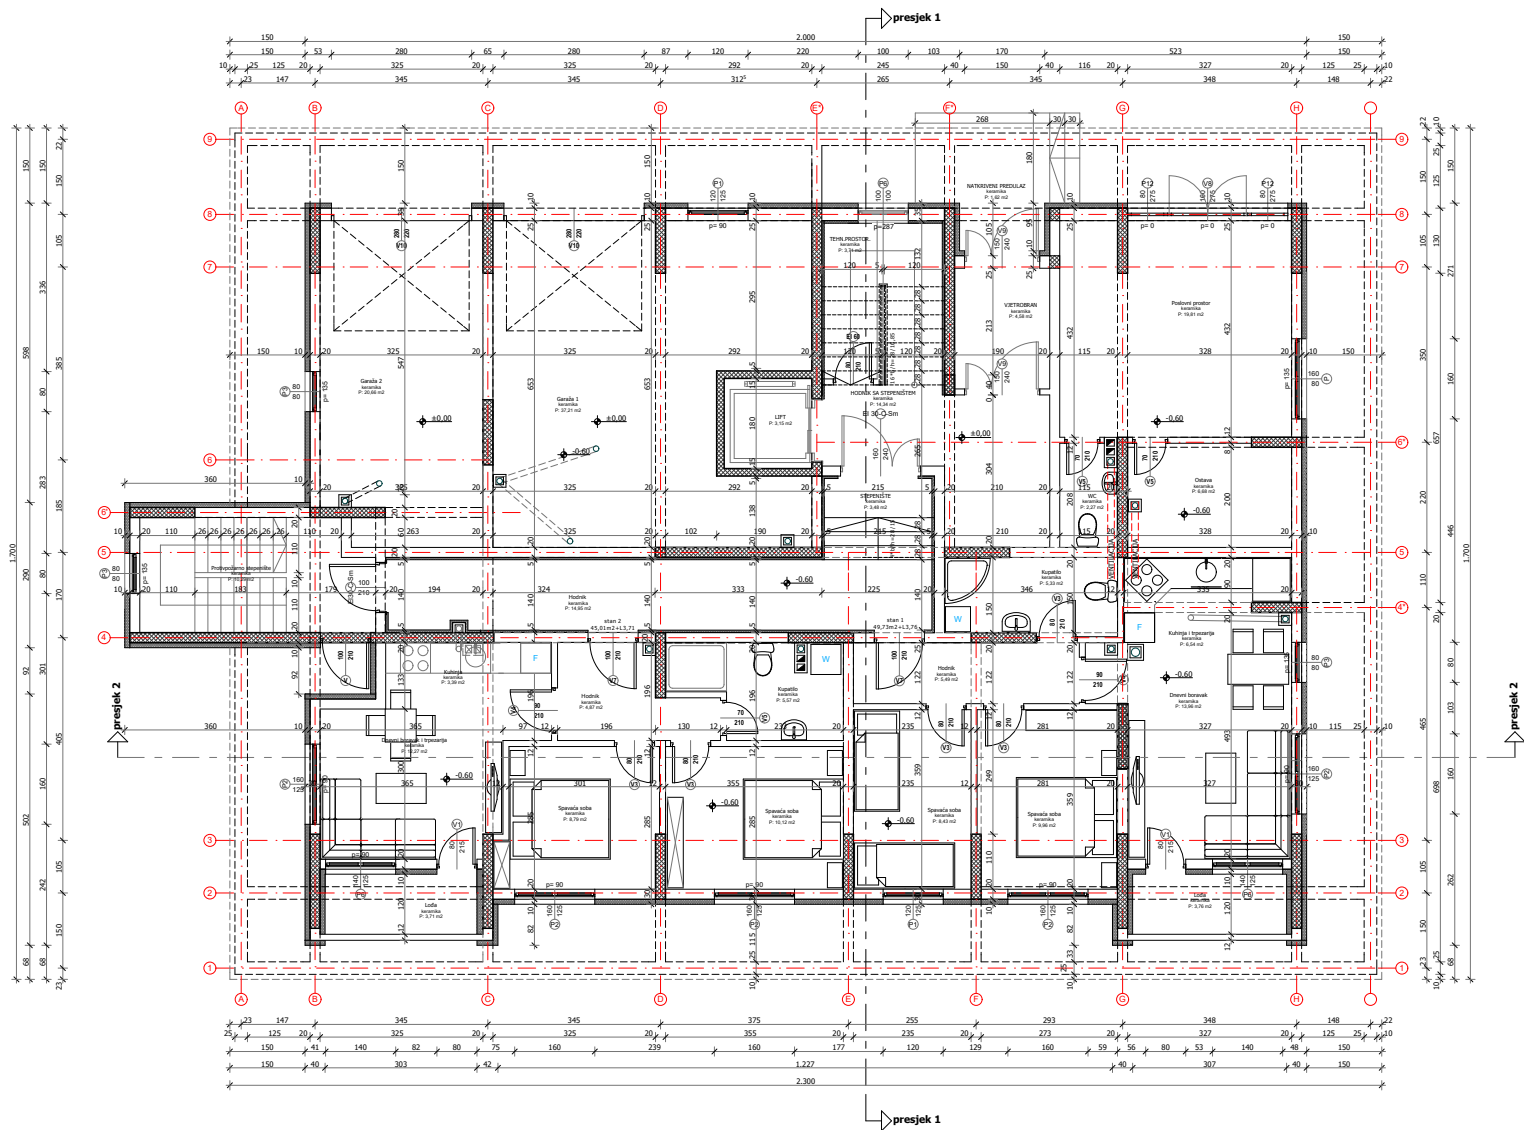


UKUPNO KORISNA POVRŠINA PRIZEMLJA 244,94 m²
BRUTO POVRŠINA PRIZEMLJA 286,32 m²

		"NVD Family" d.o.o. Derivata		GLAVNI PROJEKT ZA IZGRADNJO STAMBENO-POSLOVNOG OBJEKTA	
Oduzeta Sadržina: arhitekturna		Oduzeta Sadržina: arhitekturna		"DOM-INVEST" d.o.o. Izborno Sarajvo	
Osnova PRIZEMLJA		Osnova PRIZEMLJA		ARHITEKTURA	
020519		A2 1:50		020519	